



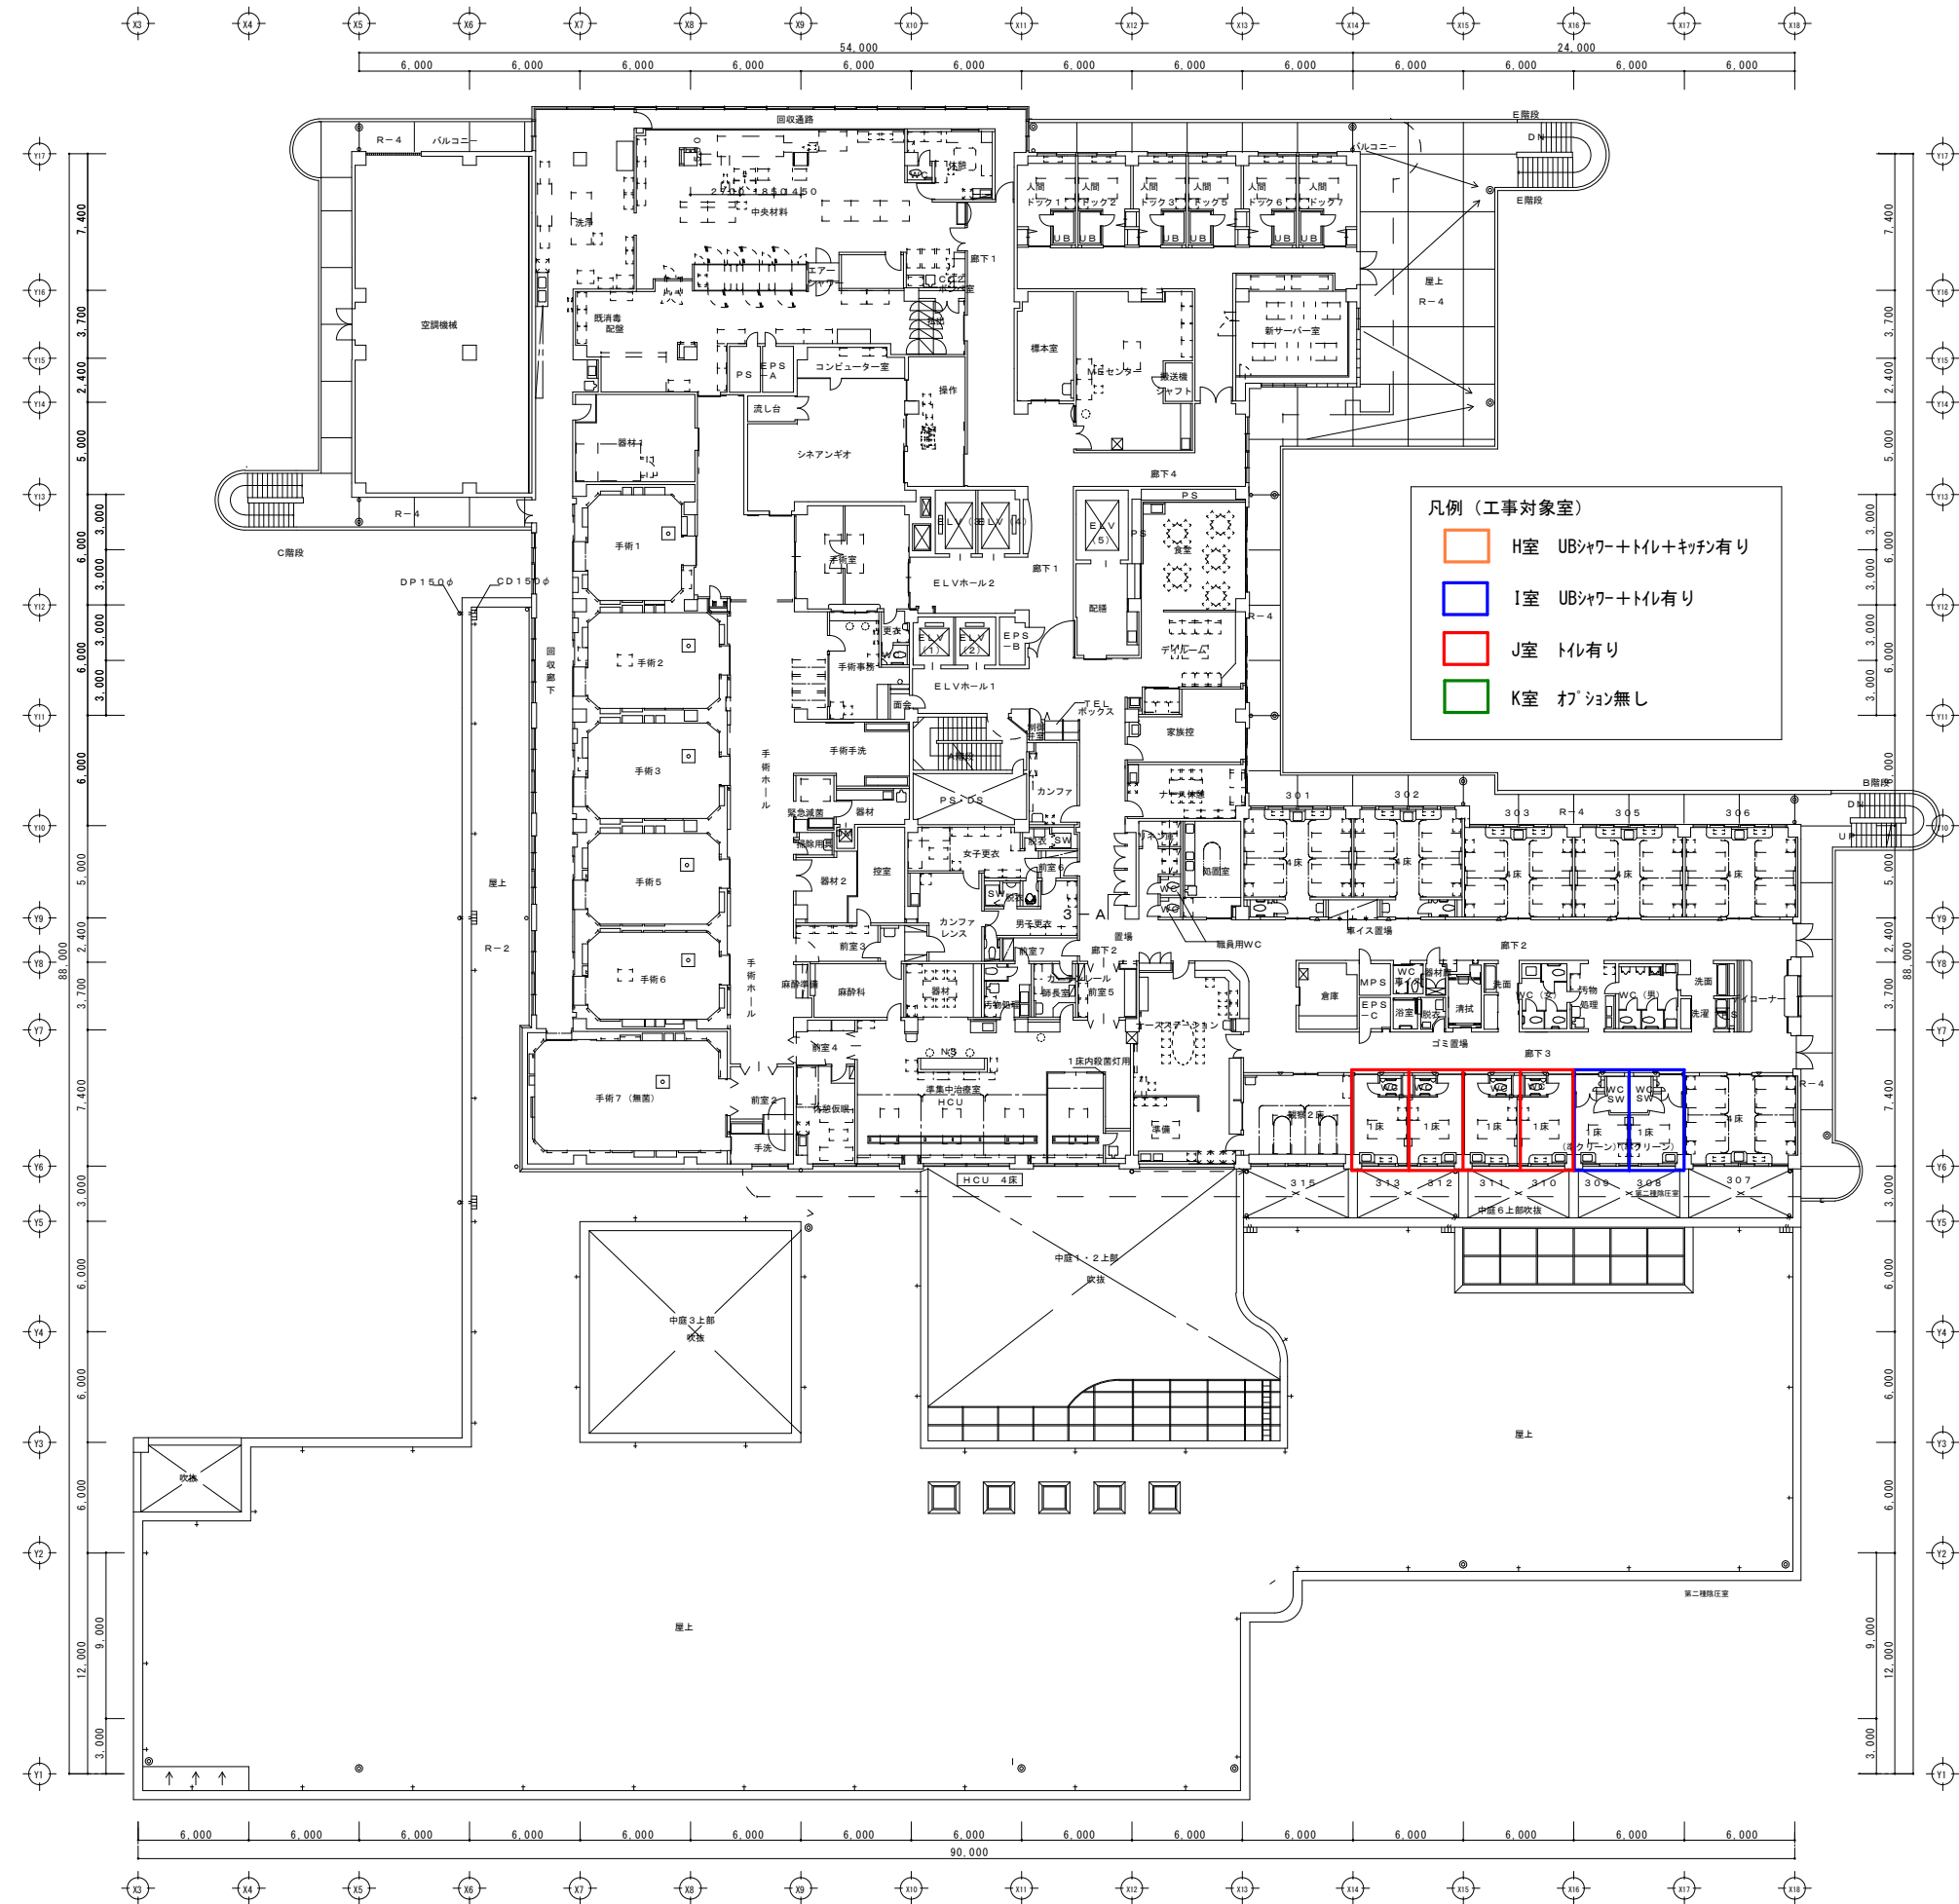



3階 平面図 S:1/200

記事	月日		県立日南病院 事務部総務課整備担当 日南市木山1丁目9番5号	設計年月日	設計	修繕名称 県立日南病院 病棟個室ユニットバス他修繕		図面番号 P-01
	.					設計図	縮尺	
	.					図面名称	A1:1/500	
	.					3階平面図		

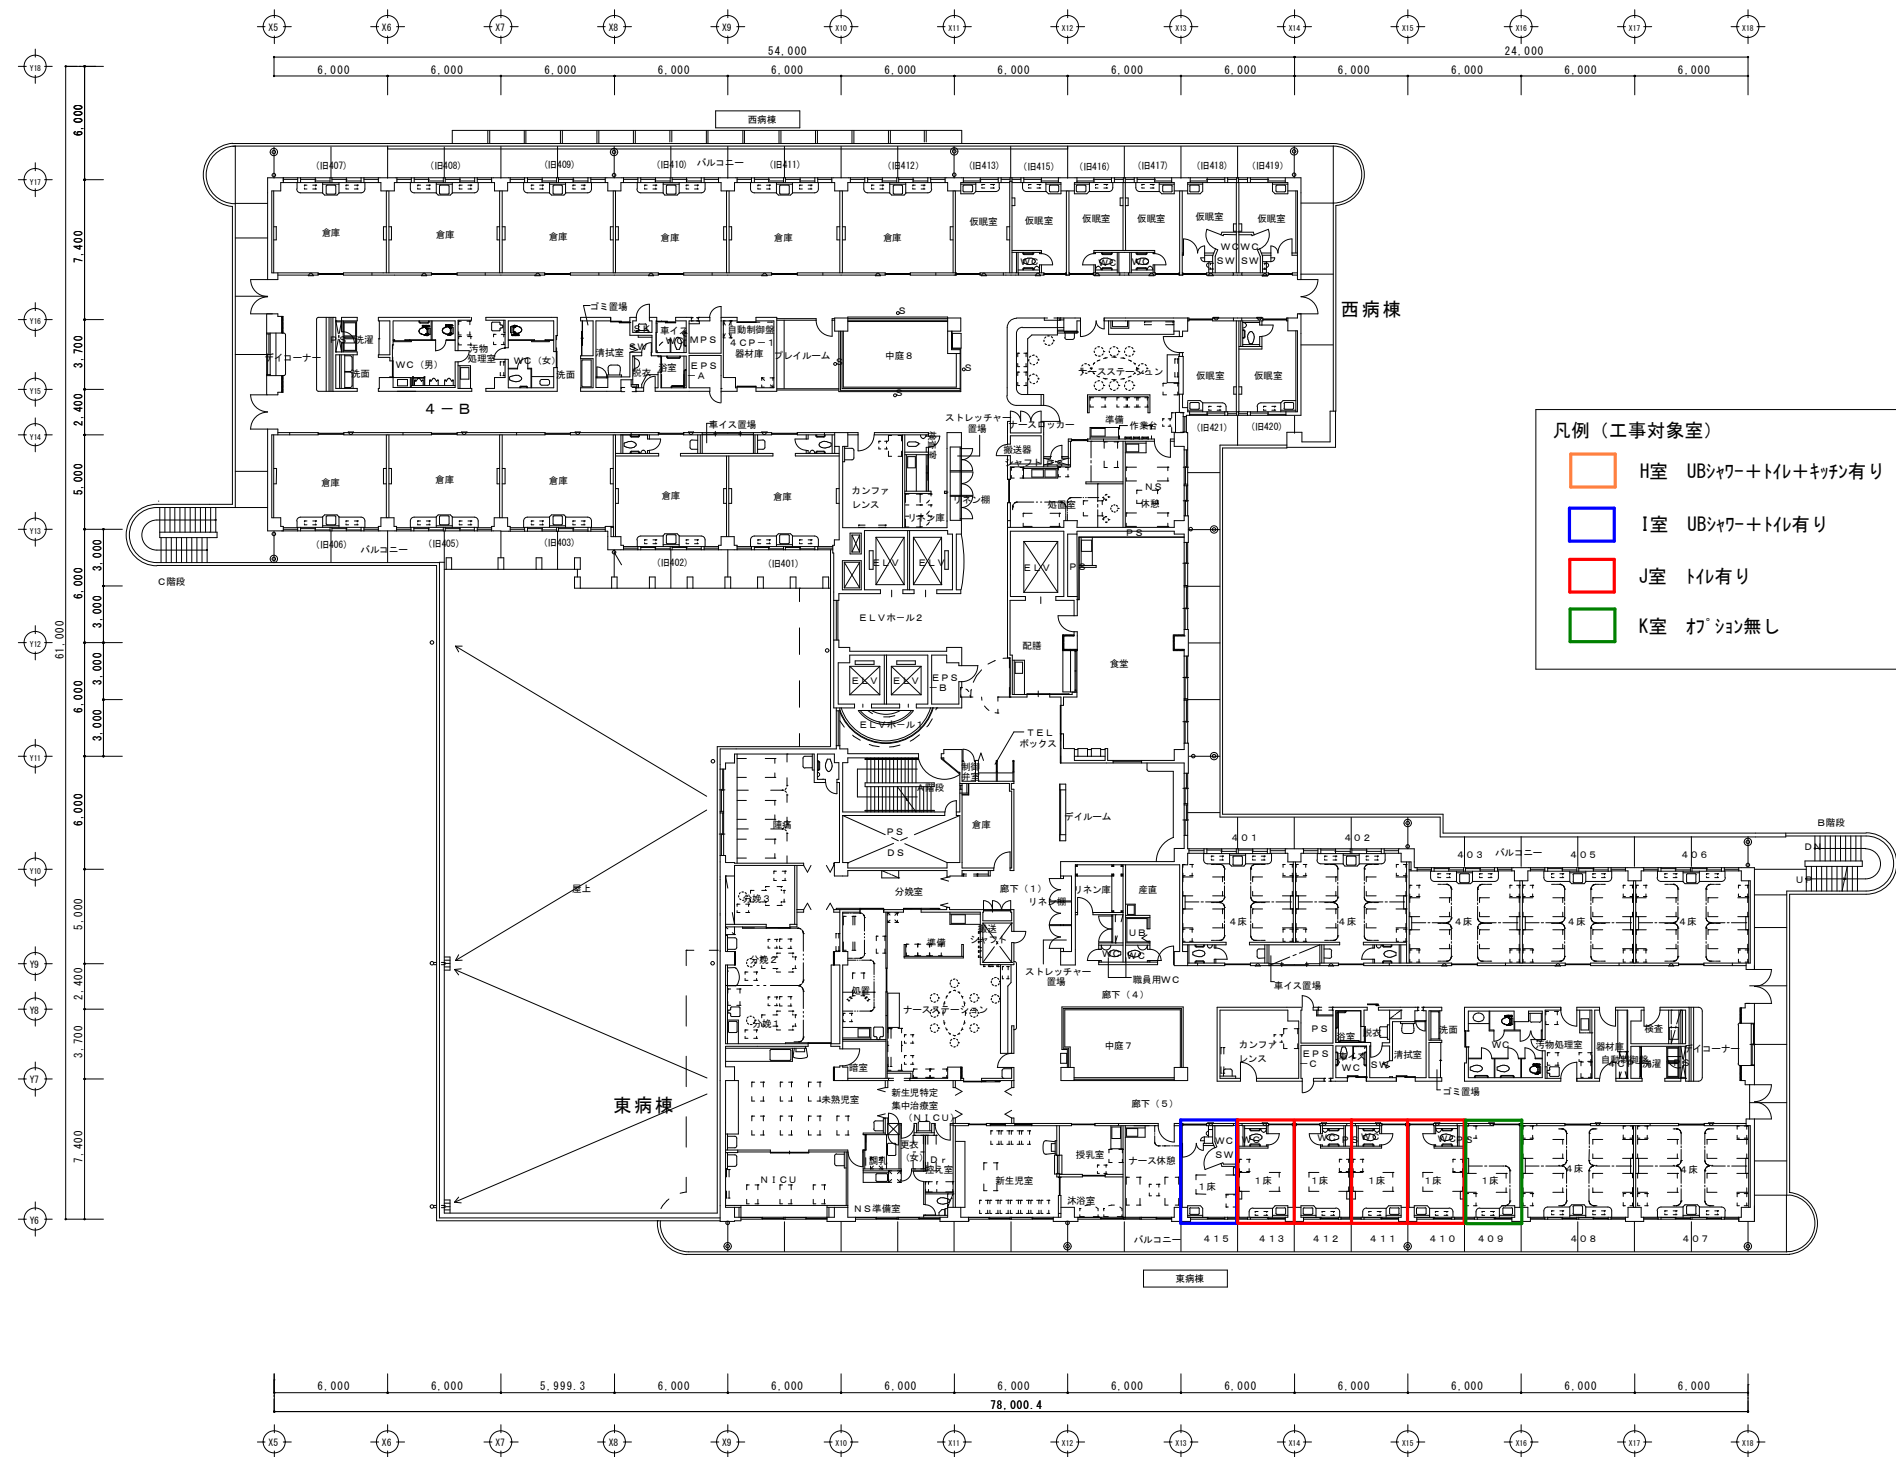



4階 平面図 S:1/200


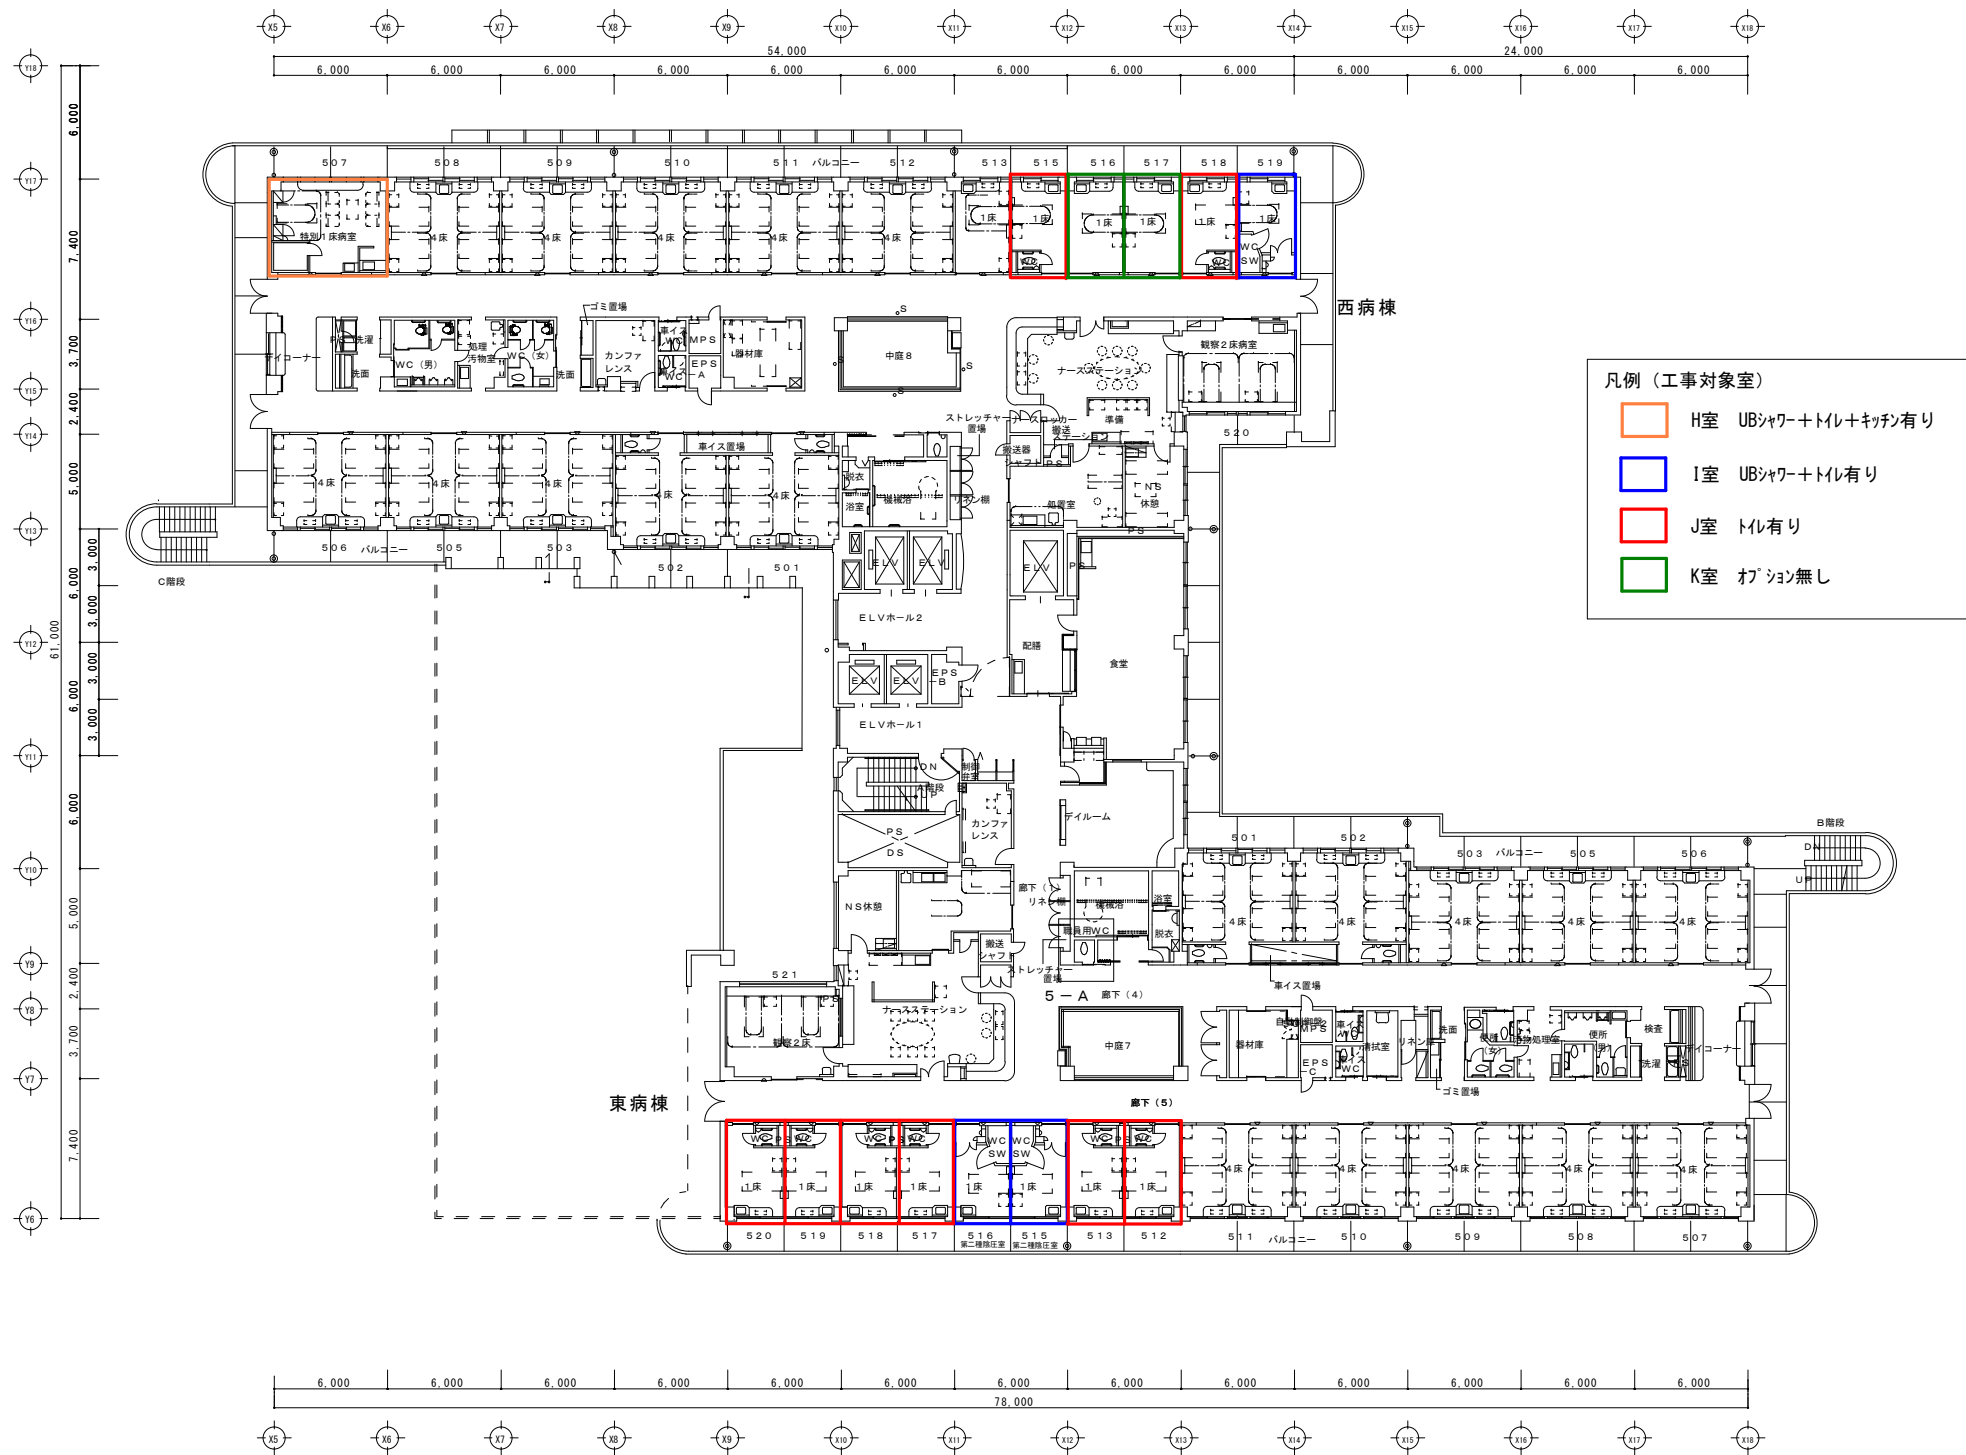


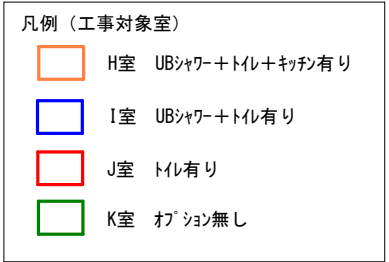


記事	月 日	県立日南病院 事務部総務課整備担当 日南市木山1丁目9番5号	設計年月日	設計	修繕名称 県立日南病院 病棟個室ユニットバス他修繕 設計図		図面番号 P-04
	.						
	.			製図	図面名称 6階平面図	縮尺 A1:1/500	
	.						


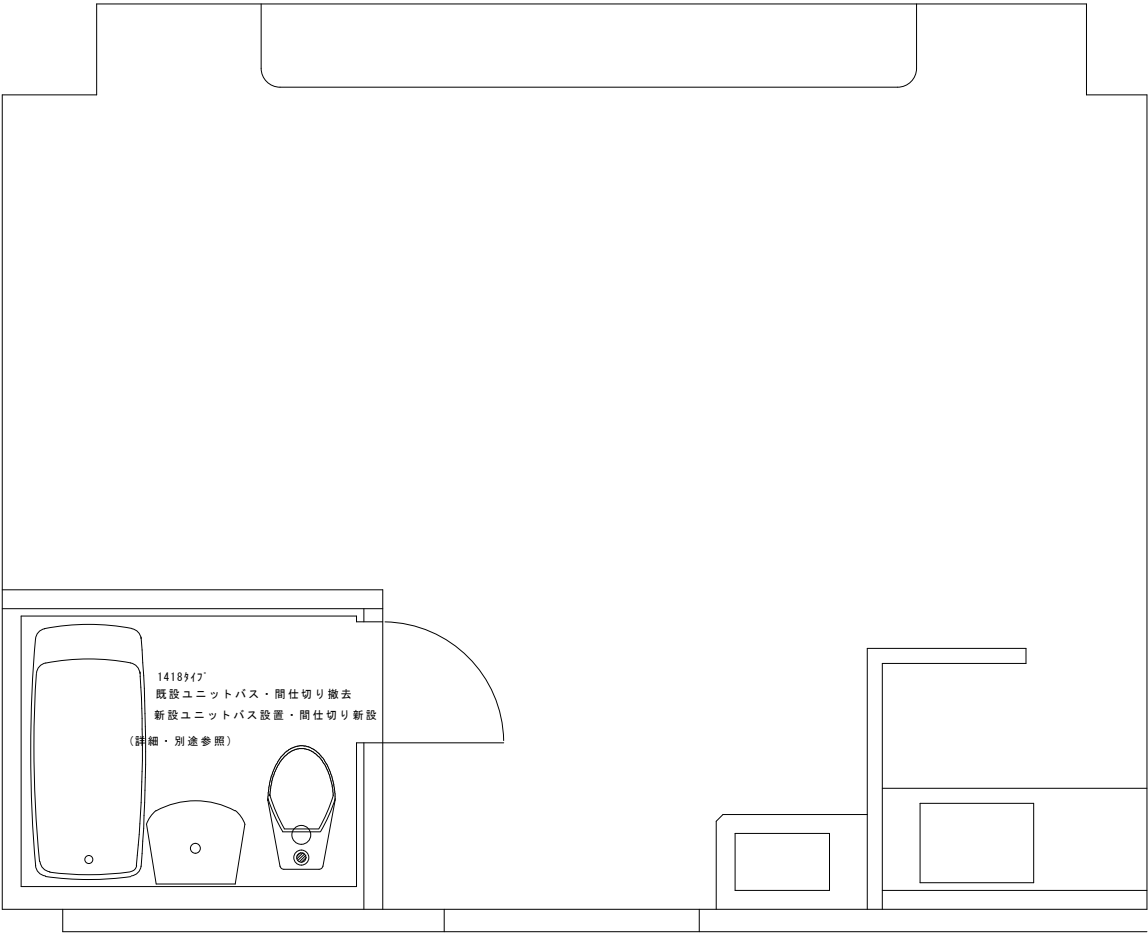


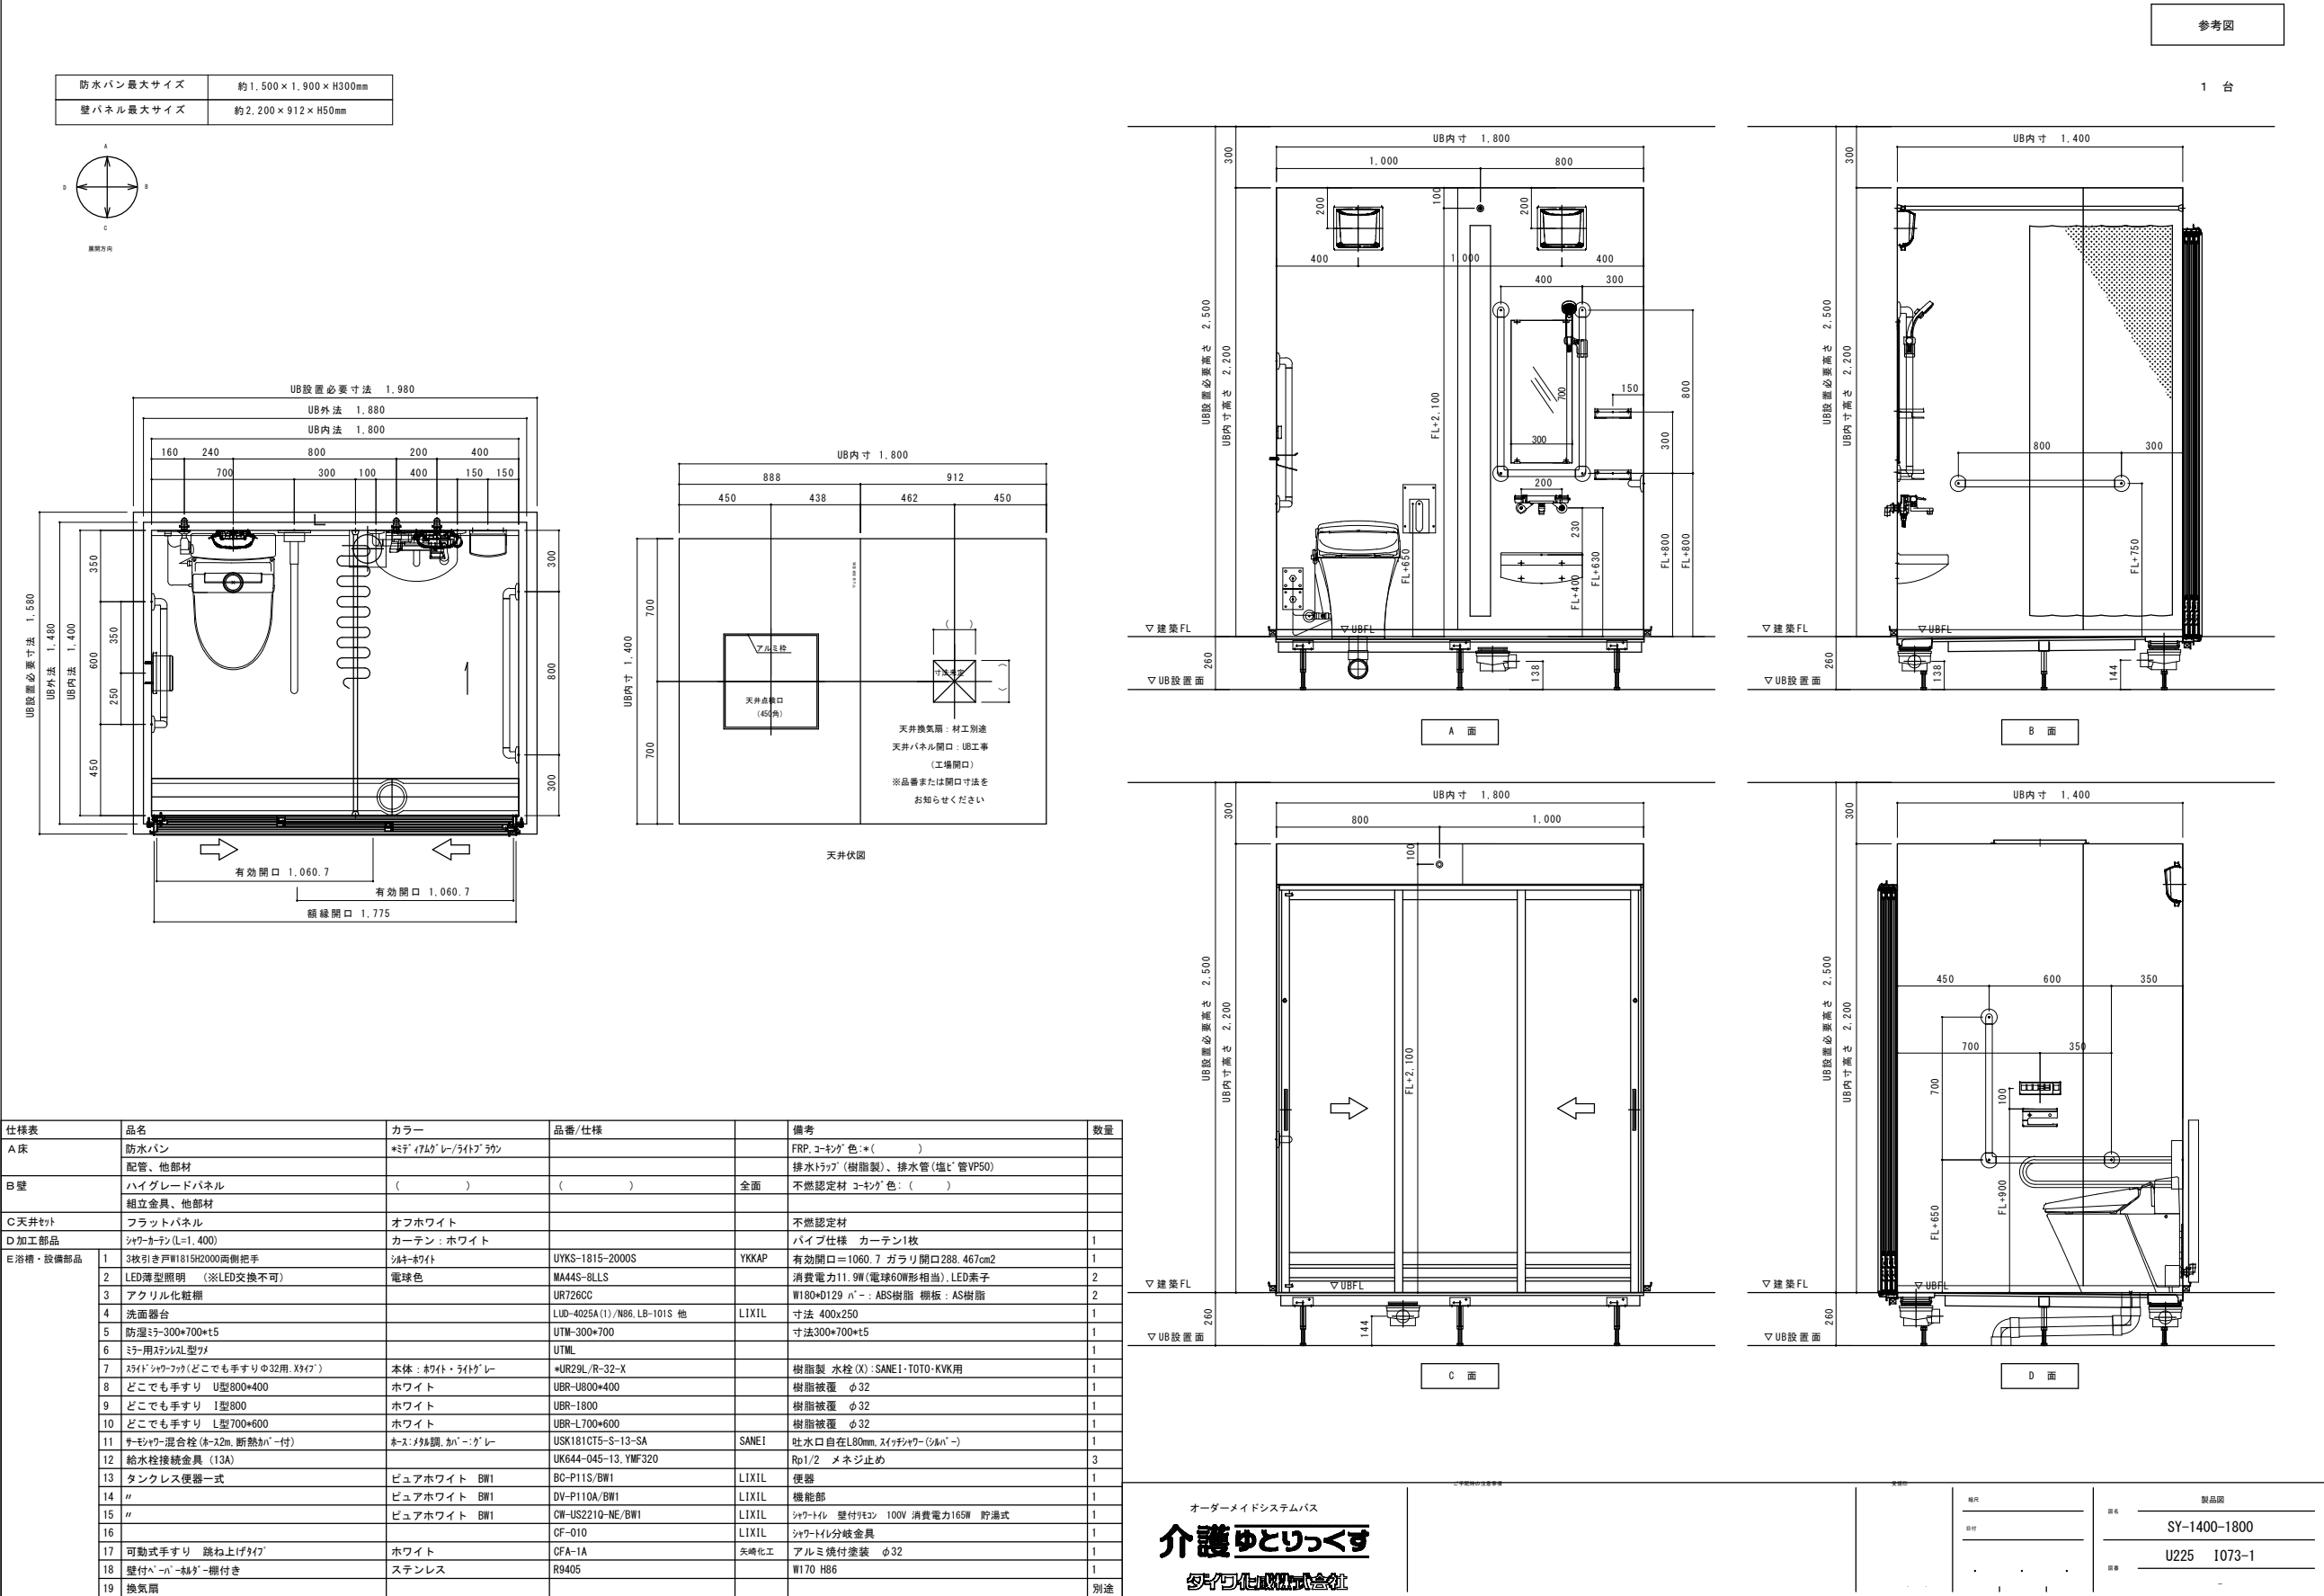

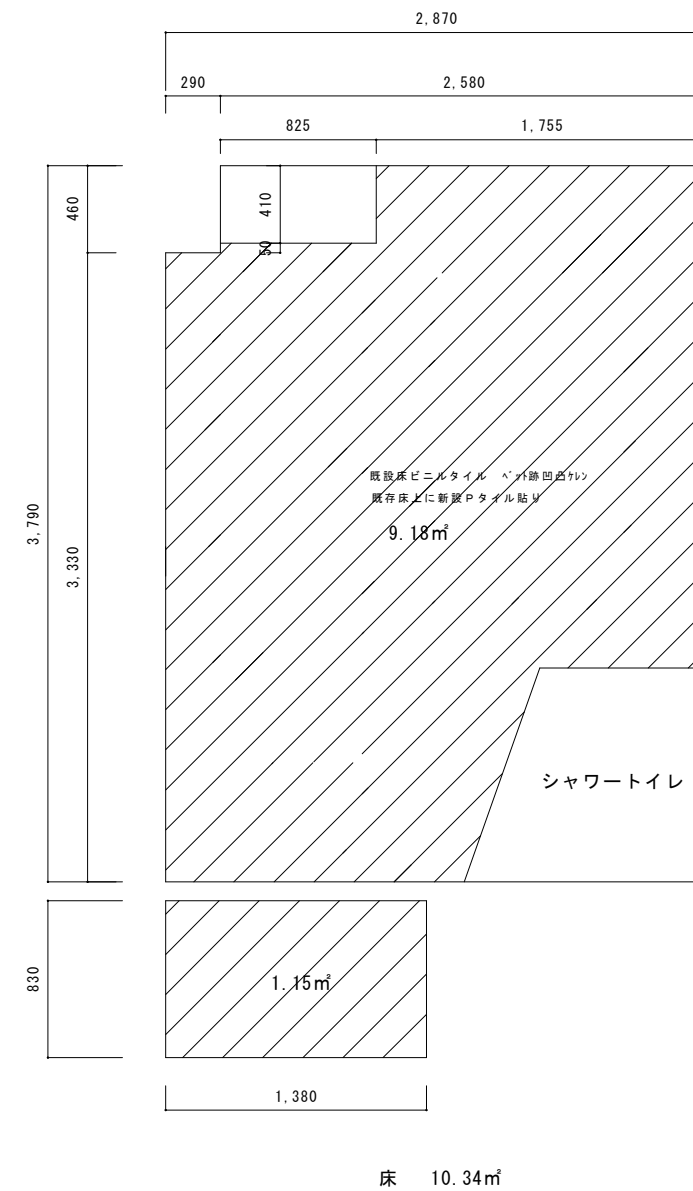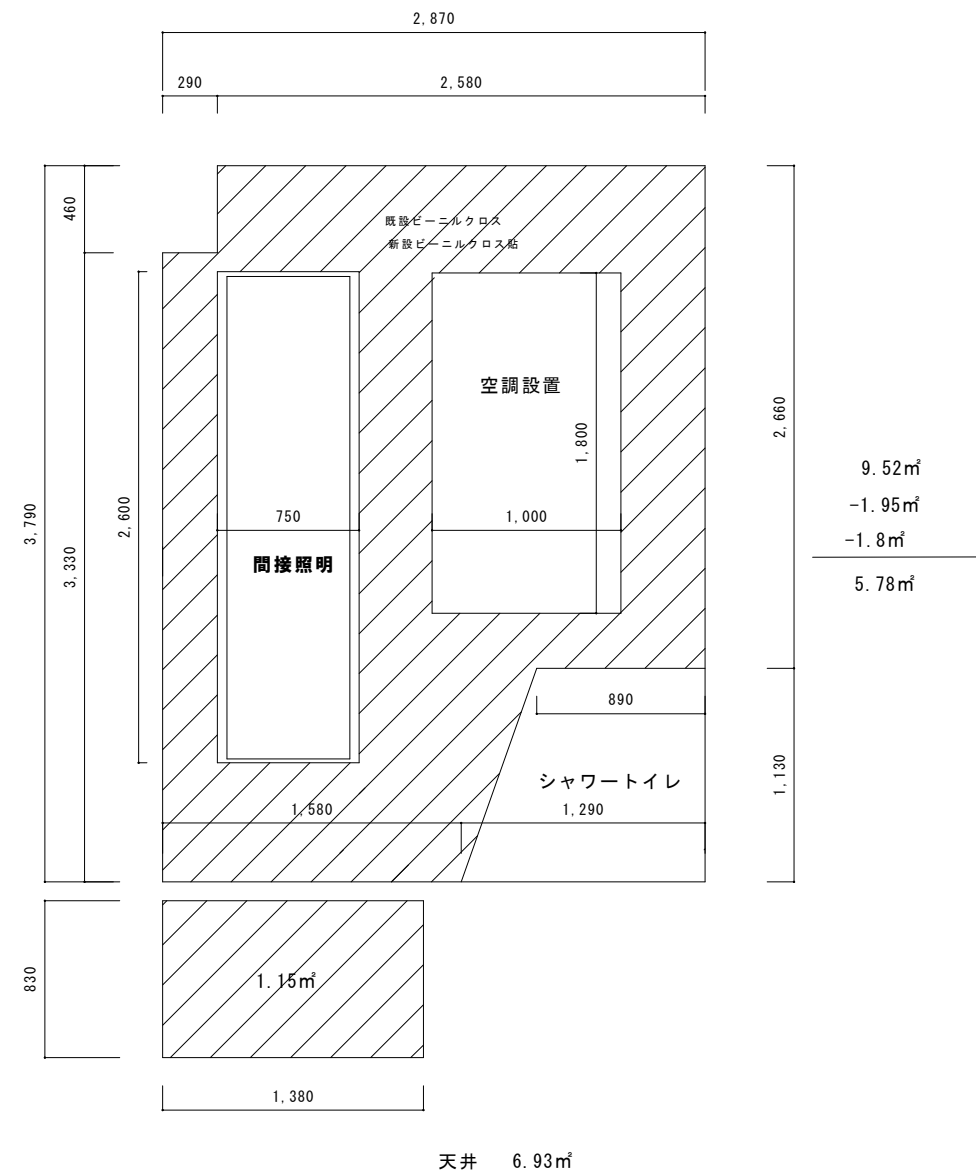

記事	月 日	県立日南病院 事務部総務課整備担当 日南市木山1丁目9番5号	設計年月日	設計	修繕名称 県立日南病院 病棟個室ユニットバス他修繕 設計図		図面番号 P-08
	.						
	.		製図	図面名称 I 室 天井・床平面図		縮尺 A1:1/500	
	.						

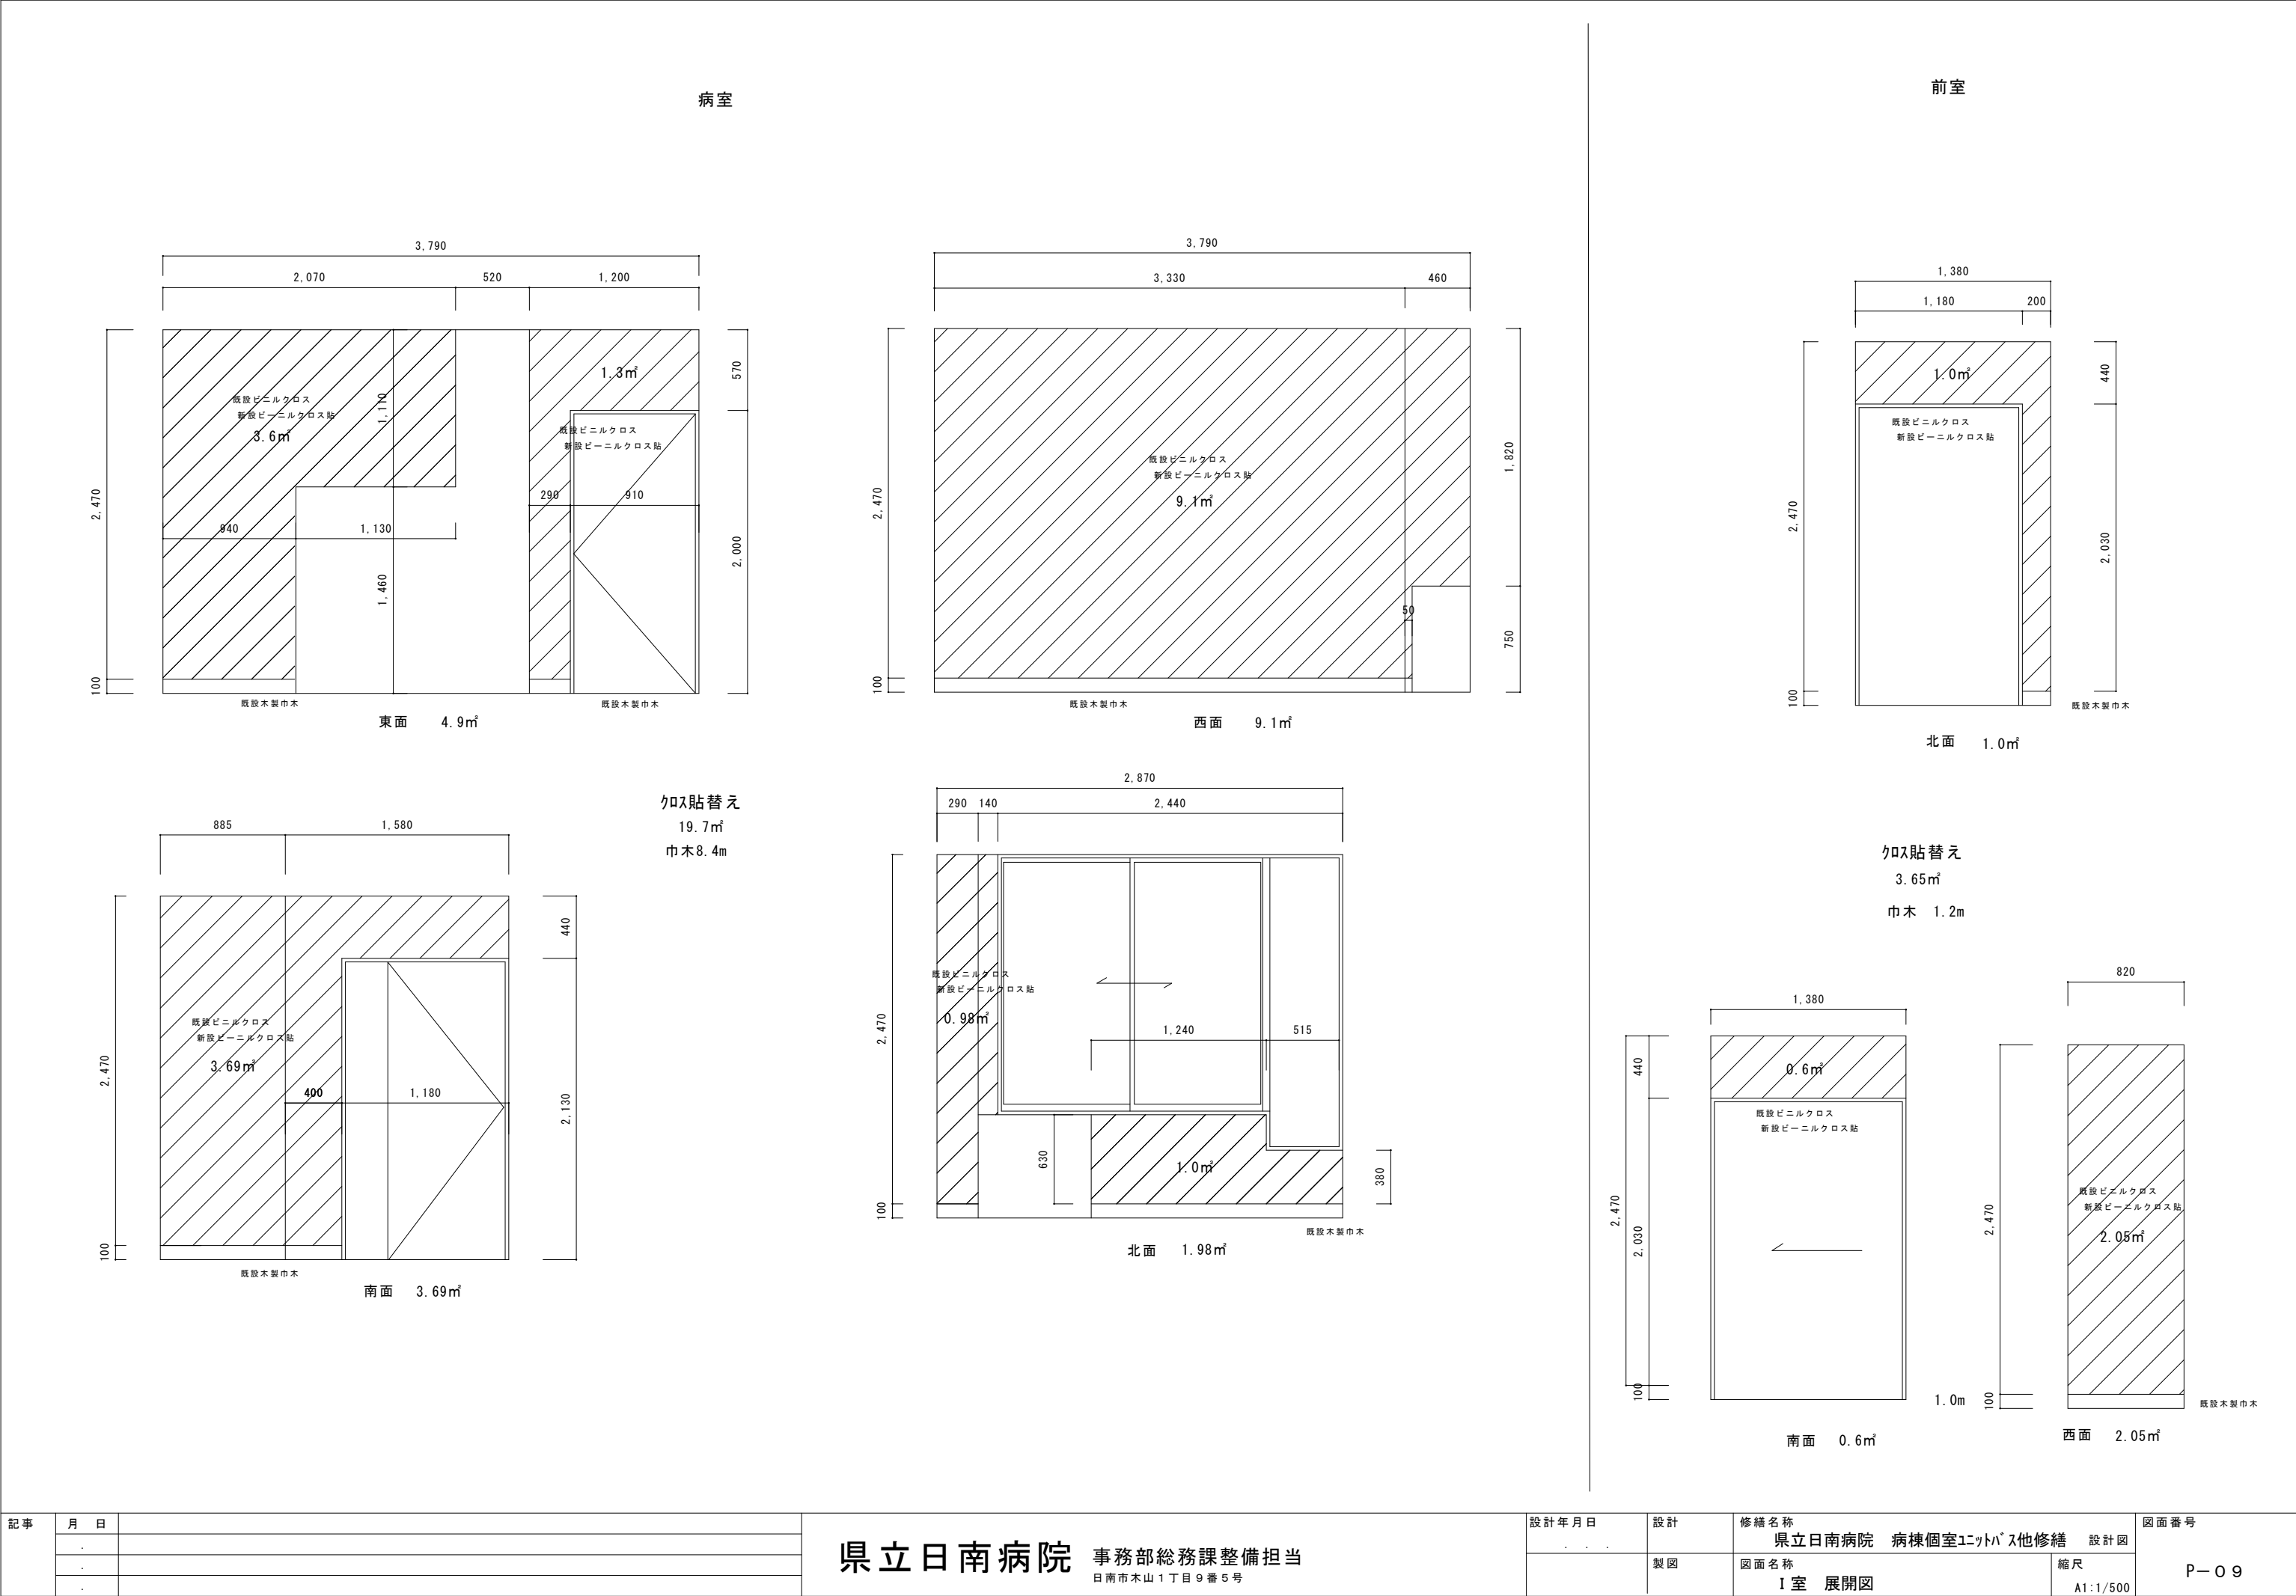

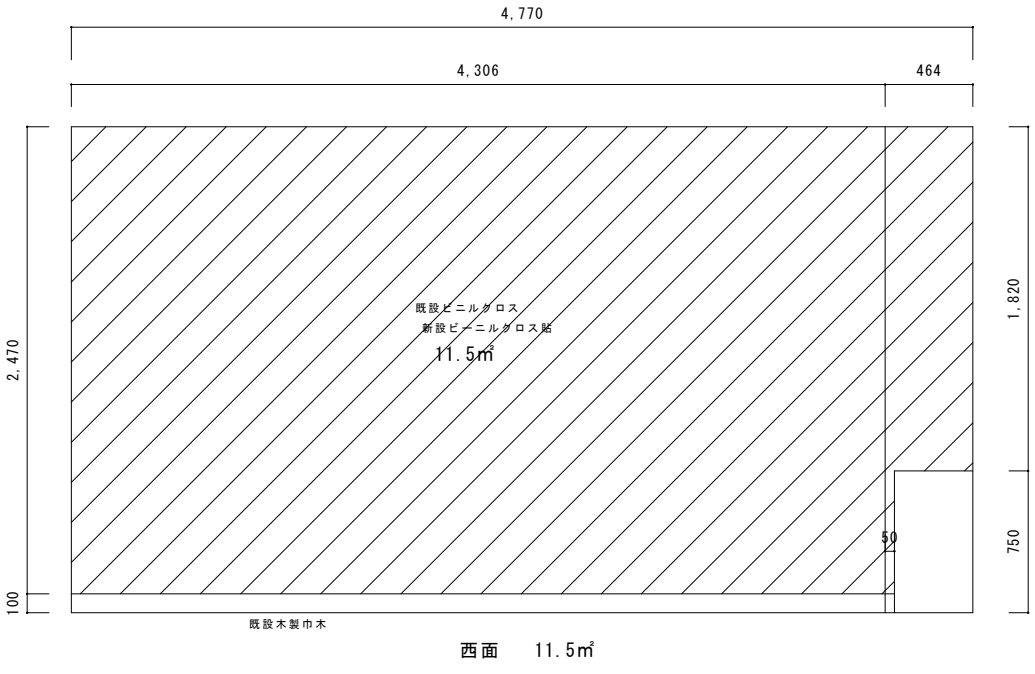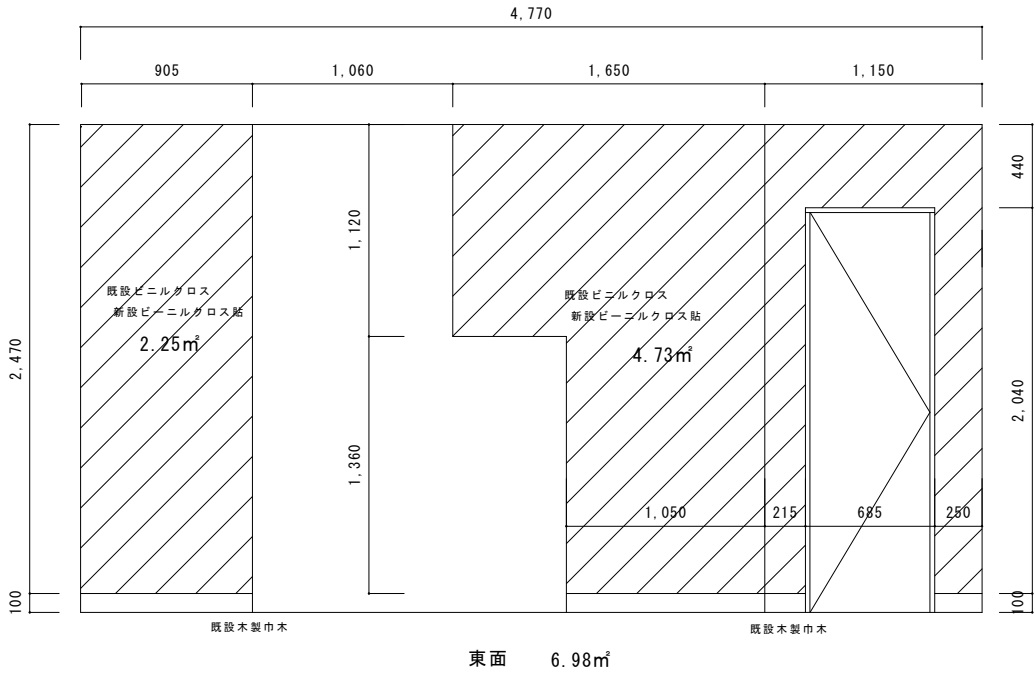

クロス貼替え
24.2㎡
巾木9.36m

